


Hala F


Hala F

01	vstupná hala	2,7 m ²
02	priestor na prenájom	106,2 m ²
03	priestor na prenájom	189,3 m ²
04	priestor na prenájom	186,8 m ²
05	wc	4,5 m ²
06	wc	4,5 m ²
07	priestor na prenájom	187,1 m ²

plocha spolu 681,1 m²

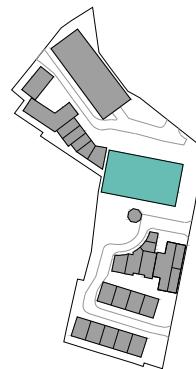

situácia

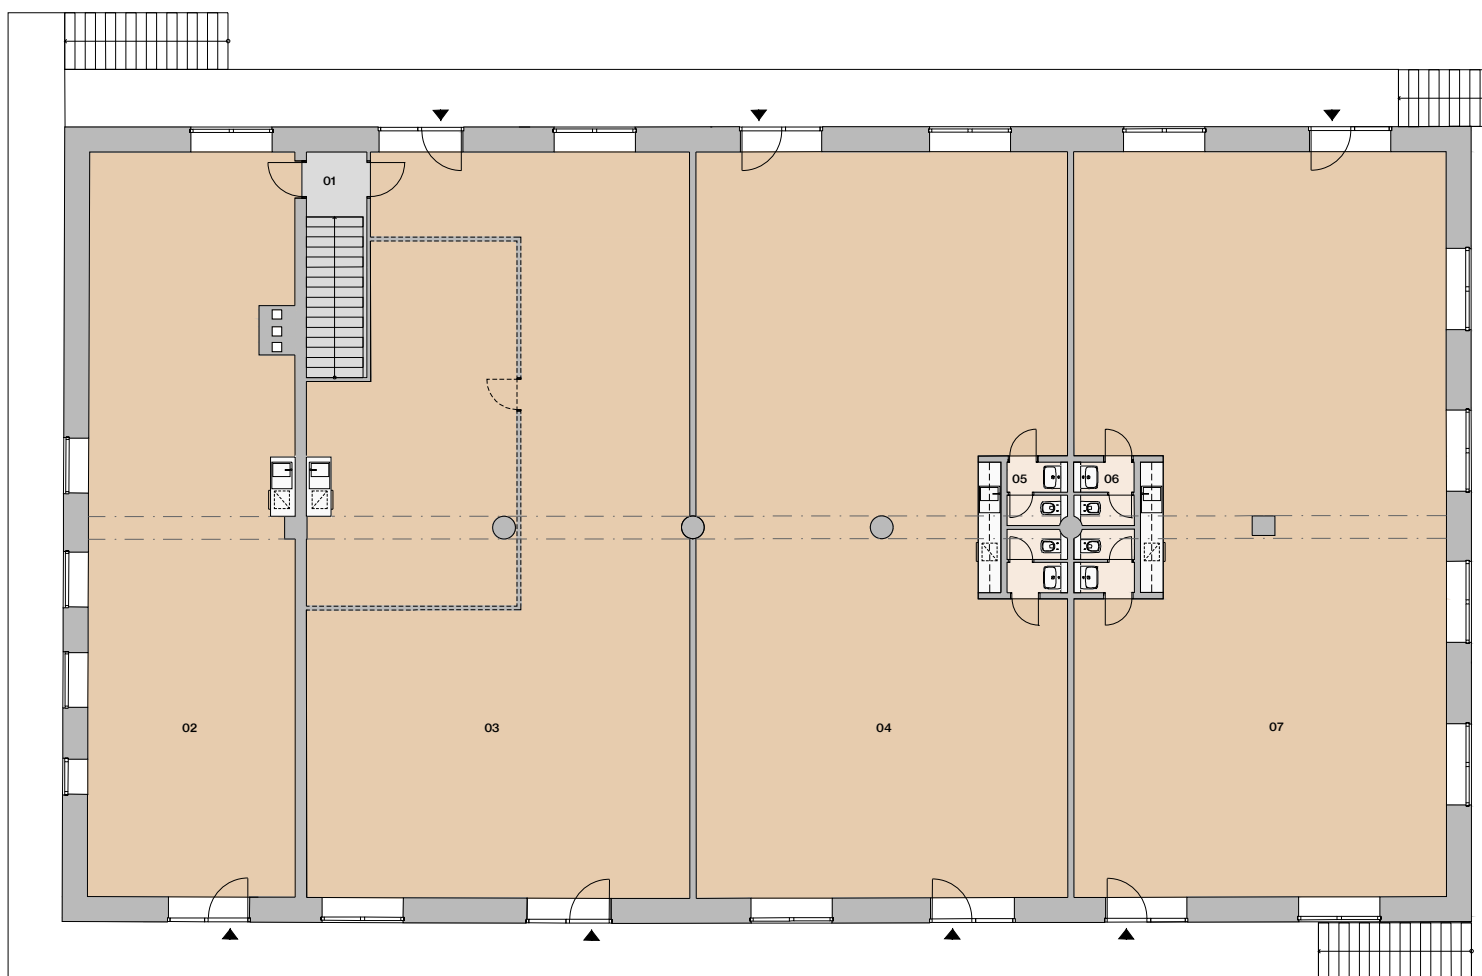

2.NP

Informácie a predaj

0948/ 966 977
predaj@imaginehome.eu
www.imaginehome.eu

Manufaktúra

Bývanie a práca na jednom mieste

0 1 2 3 4 5m




* predpokladaná projektová výmera bez prahov dverí, s omietkami a obkladmi

Hala F


Hala F alternatíva 1

01	vstupná hala	2,7 m ²
02	priestor na prenájom	106,2 m ²
03	priestor na prenájom	189,3 m ²
04	priestor na prenájom	383,3 m ²
05	wc	4,5 m ²

plocha spolu 686,0 m²

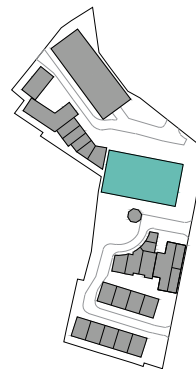

situácia

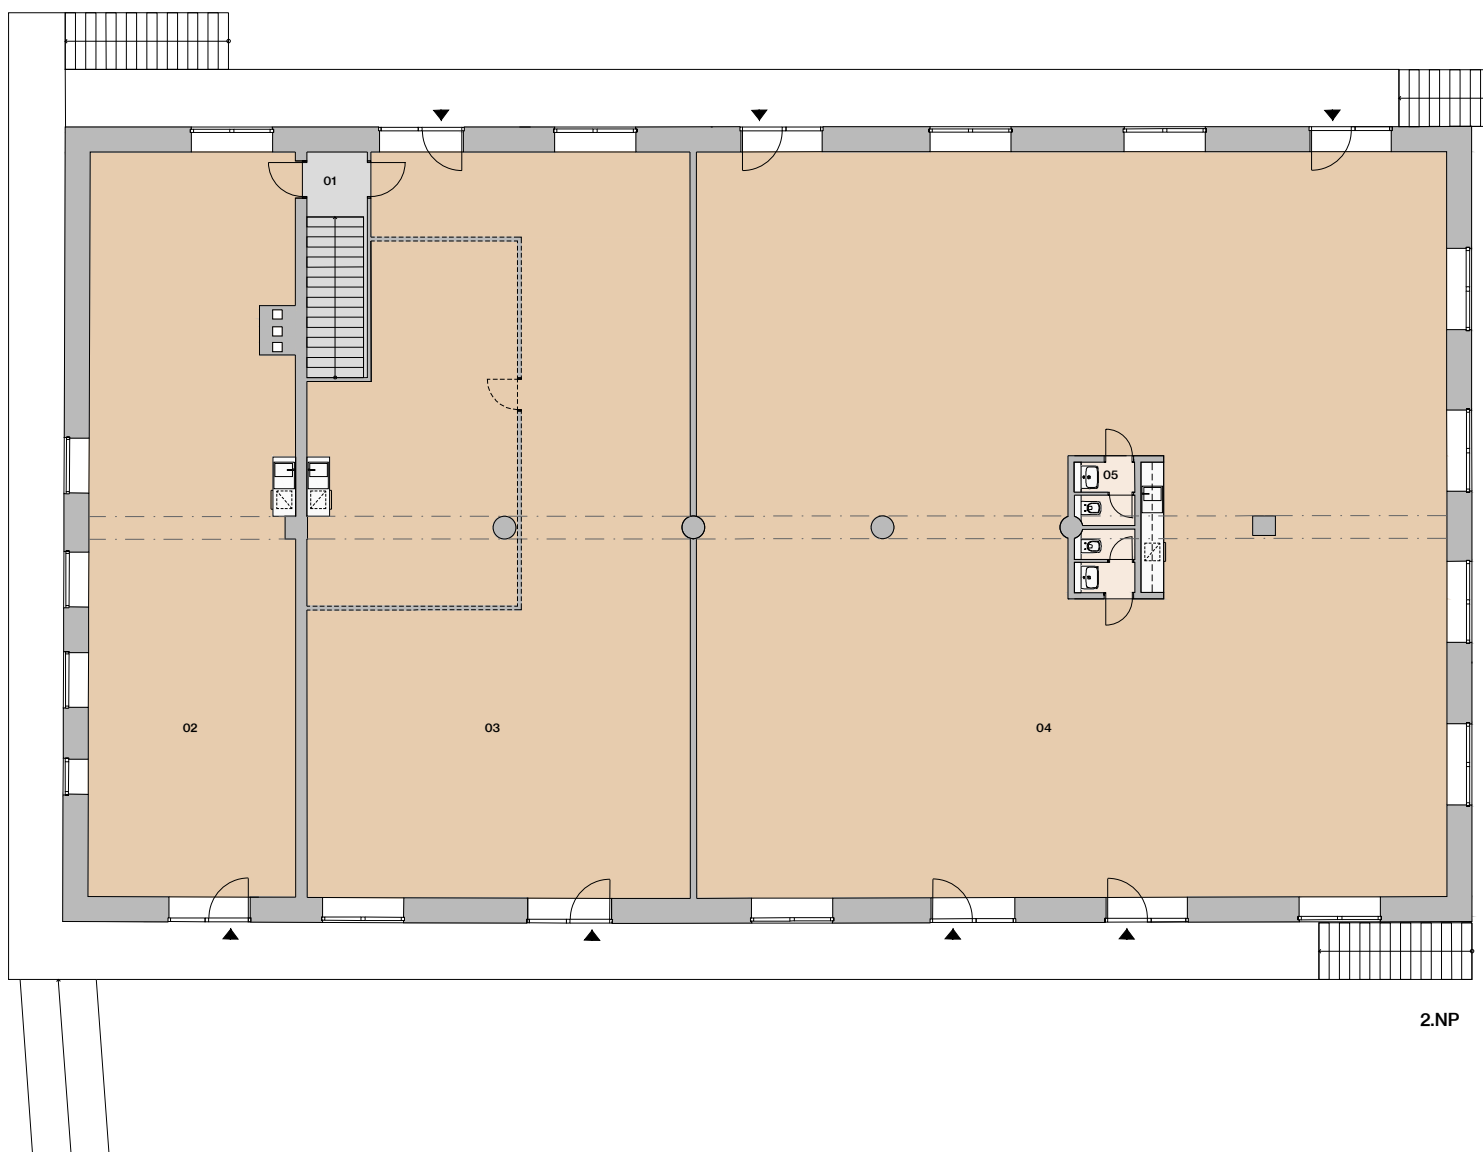

2.NP

Manufaktúra
Bývanie a práca na jednom mieste

Informácie a predaj

0948/ 966 977
predaj@imaginehome.eu
www.imaginehome.eu

0 1 2 3 4 5m




* predpokladaná projektová výmera bez prahov dverí,
s omietkami a obkladmi

Hala F


Hala F alternatíva 2

01	vstupná hala	2,7 m ²
02	priestor na prenájom	106,2 m ²
03	priestor na prenájom	189,3 m ²
04	priestor na prenájom	88,4 m ²
05	wc	4,5 m ²
06	wc	4,5 m ²
07	priestor na prenájom	88,4 m ²
08	priestor na prenájom	90,3 m ²
09	wc	4,5 m ²
10	wc	4,5 m ²
11	priestor na prenájom	86,8 m ²

plocha spolu 670,1 m²

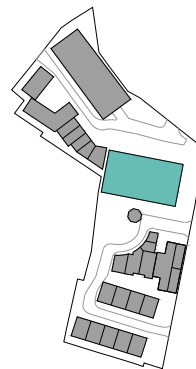

situácia

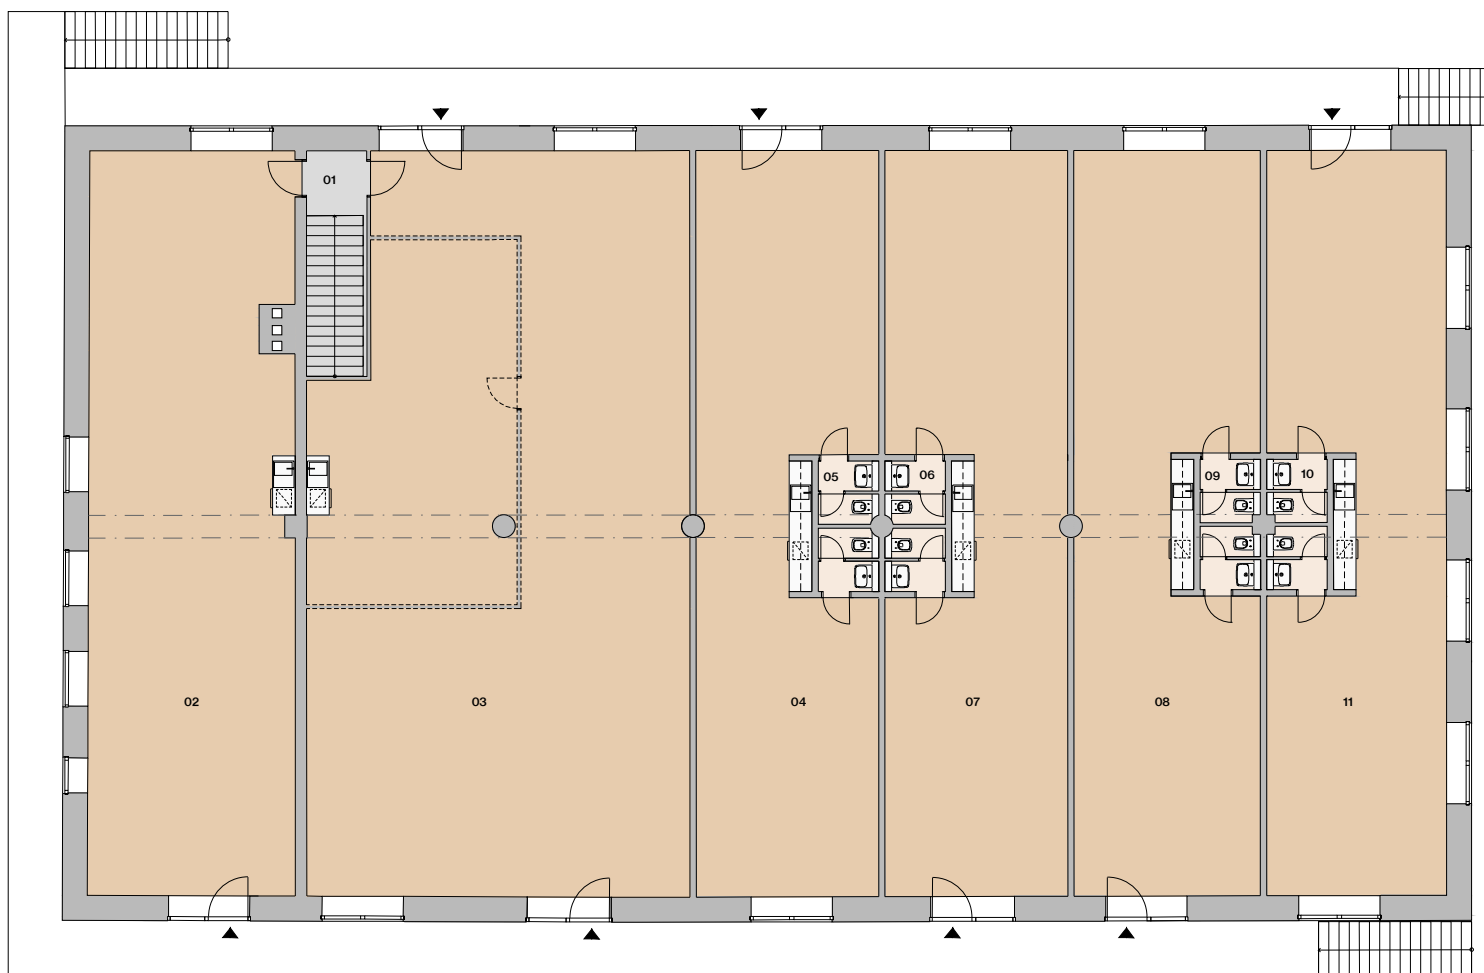

2.NP

Informácie a predaj

0948/ 966 977
predaj@imaginehome.eu
www.imaginehome.eu

0 1 2 3 4 5m



Manufaktúra

Bývanie a práca na jednom mieste

* predpokladaná projektová výmera bez prahov dverí, s omietkami a obkladmi